

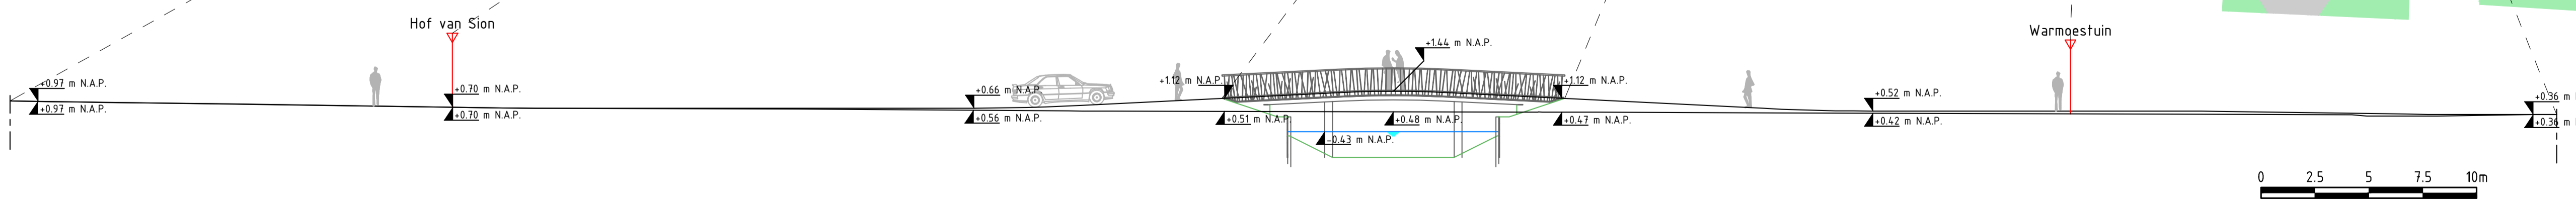
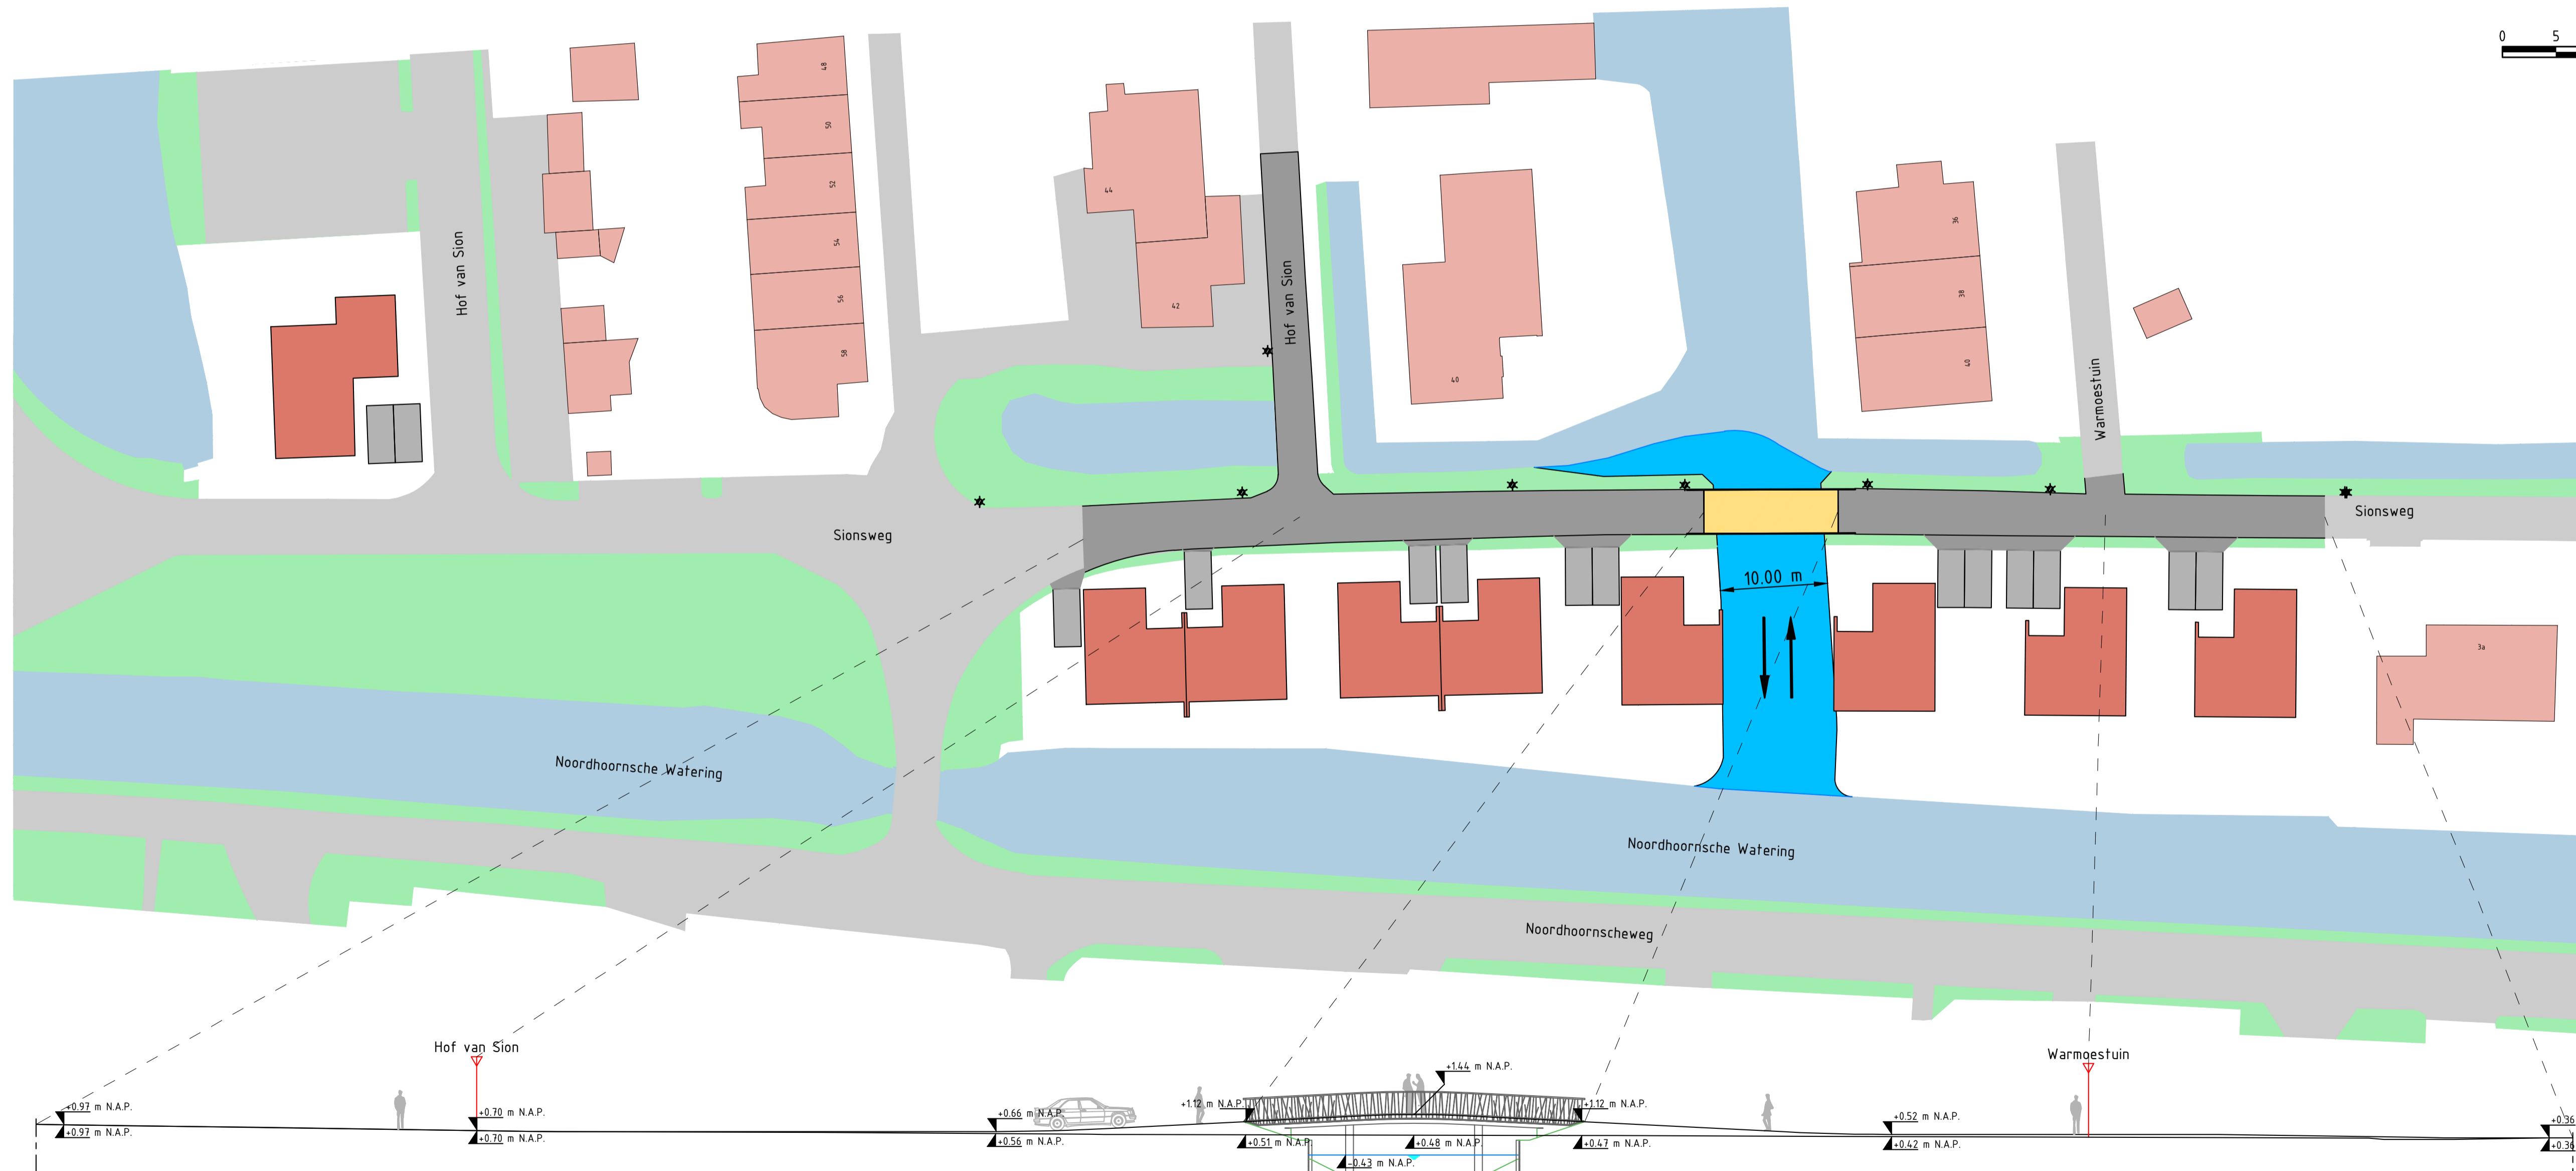


Legenda

- Bestaande woningen
- Nieuwe woningen
- Bestaande watergang
- Nieuwe watergang
- Bestaande wegen
- Nieuwe wegen (betonstraatstenen)
- Nieuwe brug
- Groen
- Lichtmast

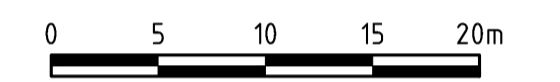

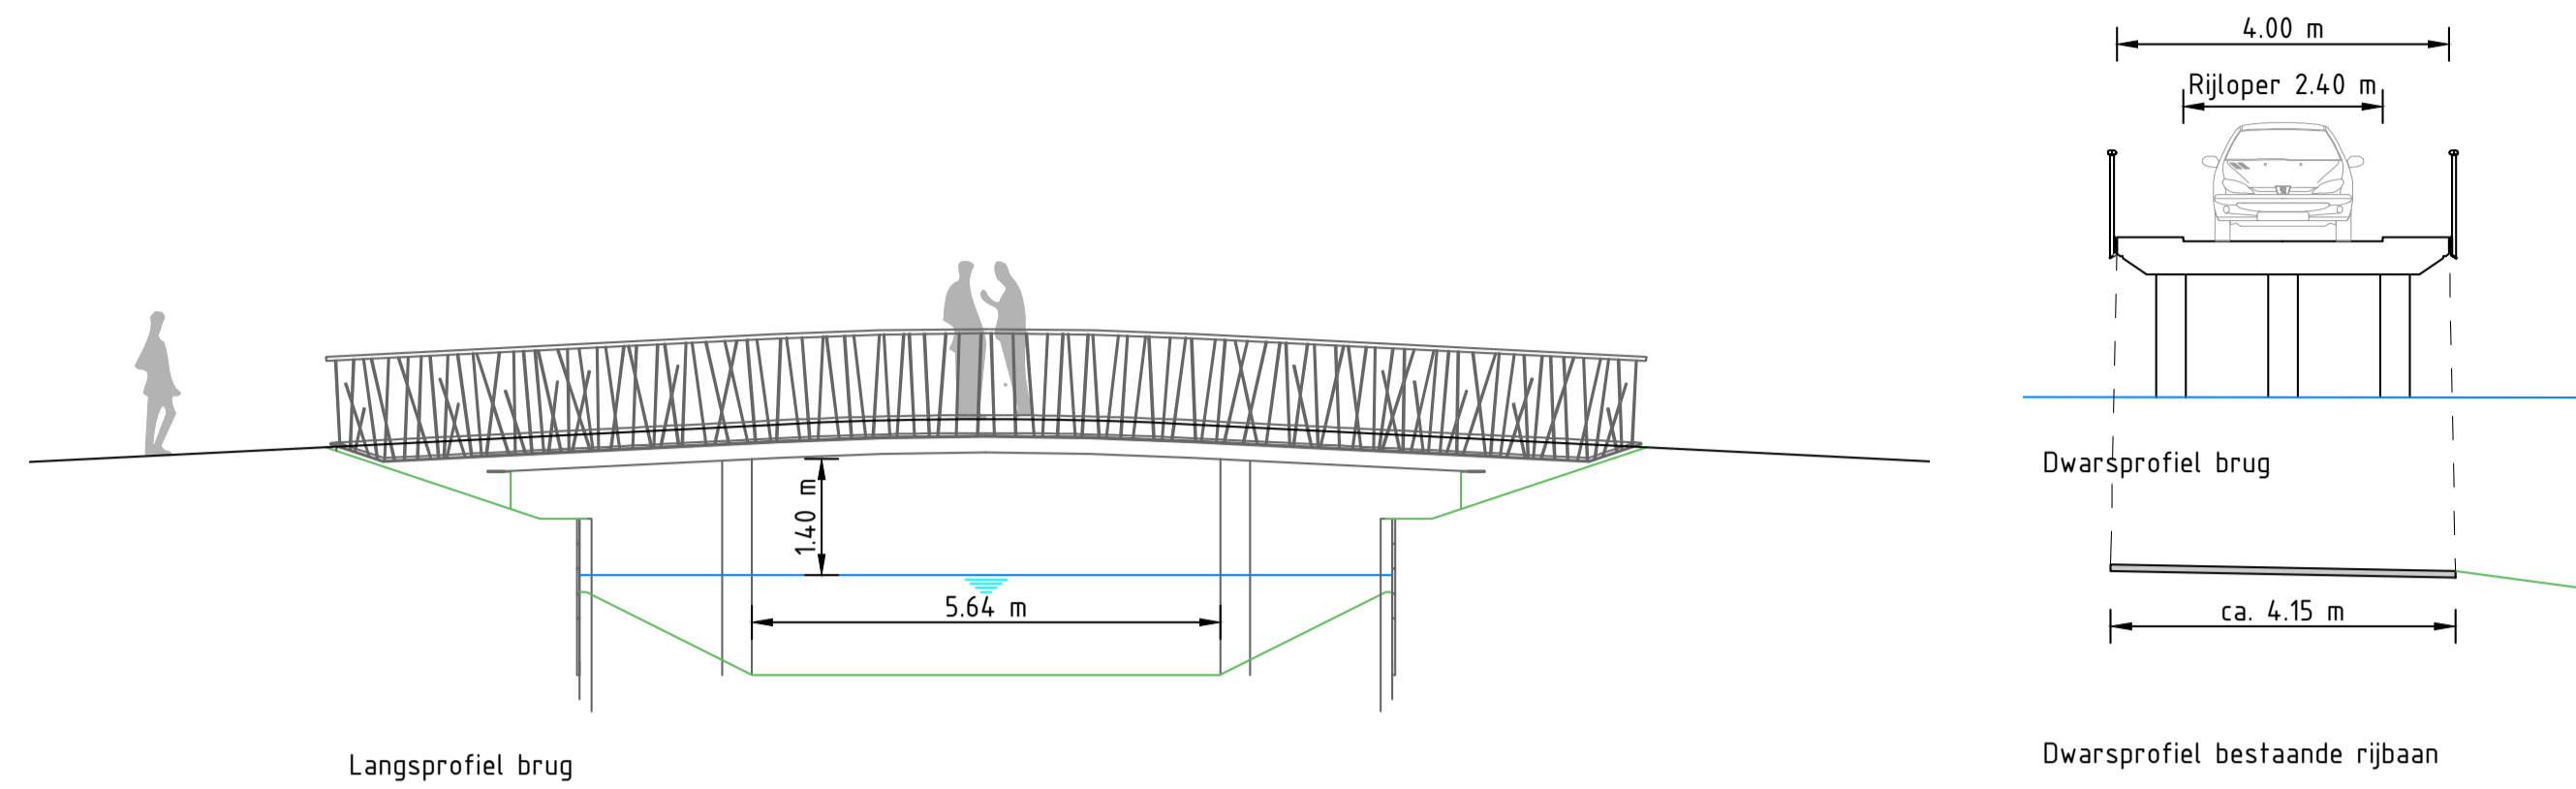

Legenda

- Bestaande woningen
- Nieuwe woningen
- Bestaande watergang
- Nieuwe watergang
- Bestaande wegen
- Nieuwe wegen (betonstraatstenen)
- Nieuwe brug
- Groen
- ★ Lichtmast

